



NOTRE VILLAGE POURSUIT SON RENOUVEAU

REQUALIFICATION DES VOIRIES ET DES ESPACES PUBLICS

Création d'un cheminement piéton et aménagement
des abords de l'Avenue de la Vallée des Baux



DURÉE DES TRAVAUX : 8 MOIS

COÛT TOTAL DES TRAVAUX

1 110 665 € HT

COÛT DES TRAVAUX PART CCVBA

340 507,50 € HT

COÛT DES TRAVAUX PART COMMUNE

154 029,50 € HT



FINANCEMENT DÉPARTEMENT

616 118 € HT

COMMUNE DU PARADOU 20%



INTERVENANTS SUR CE CHANTIER

 <p>MAÎTRISE D'OUVRAGE Mairie de Paradou Place Charloun Rieu 13520 PARADOU</p>	<p>MAÎTRISE D'OUVRAGE ASSOCIEE CCVBA 2, av. des écoles 13520 MAUSSANE-LES-ALPILLES</p> 	
<p>MAÎTRISE D'ŒUVRE PAYSAGISTE MANDATAIRE Martel + Michel 11 chemin de la calanque du puits 13820 ENSUËS LA REDONNE</p>	<p>MAÎTRISE D'ŒUVRE RESEAUX Ellipse 527, av. de Robion 84300 CAVAILLON</p>	
<p>INTERVENANT LOT 1 SURFACES Eurovia LR 430 allée de la Chartreuse 84 140 MONTFAVET</p>	<p>INTERVENANT LOT 1 RESEAUX Cise.TP ZAC Garcin 30400 VILLENEUVE LEZ AVIGNON</p>	<p>INTERVENANT LOT 2 MURET-PLANTATION Espaces Verts du Littoral 10 Bd de l'Engrenier 13110 PORT DE BOUC</p>
<p>INTERVENANT COORDINATION SPS BR Coordination 180, av Marius Coulon 84500 BOLLENE</p>		


CHANTIER INTERDIT AU PUBLIC



NOTRE VILLAGE POURSUIT SON RENOUVEAU

REQUALIFICATION DES VOIRIES ET DES ESPACES PUBLICS

Création d'un cheminement piéton et aménagement des abords de l'Avenue de la Vallée des Baux

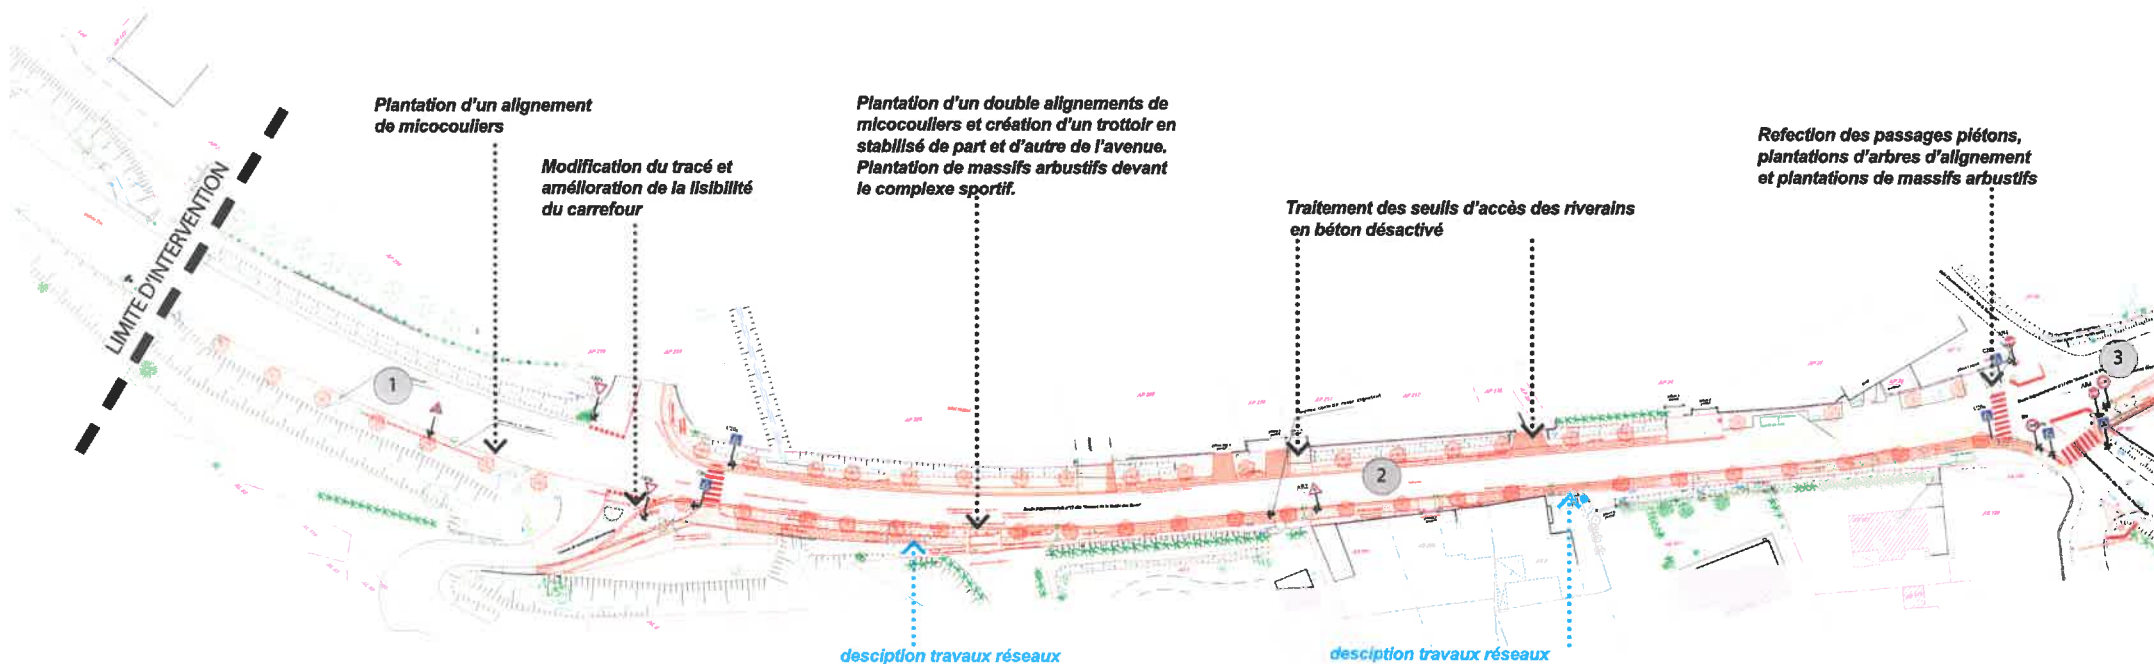

1 L'ENTREE DU VILLAGE, LA TREILLE, LE CARREFOUR ST ELOI, PLANTATIONS D'UN ALIGNEMENT et SECURISATION DU CARREFOUR



2 PLANTATION D'UN ALIGNEMENT ET CREATION D'UN TROTTOIR DE PART ET D'AUTRES



3 MAS BLANC, LE CARREFOUR ST ROCH SECURISATION DU CARREFOUR

DURÉE TOTALE DES TRAVAUX

8 MOIS

MAÎTRISE D'ŒUVRE PAYSAGISTE MANDATAIRE
martel + michel
11 chemin de la calanque du puits 13820 ENSUËS LA REDONNE

MAÎTRISE D'ŒUVRE BET RESEAUX
Ellipse
527, av. de Roblin 84300 CAVAILLON

ENTREPRISE LOT 1 SURFACES

Eurovia LR

430 allée de la Chartreuse 84 149 MONTFAVET

ENTREPRISE LOT 1 RESEAUX

Cise.TP

ZAC Garcin 30400 VILLEROUX LEZ AVIGNON

ENTREPRISE LOT 2 MURET-PLANTATIONS

Espaces Verts du Littoral


10 bd de l'Engrenier 13110 PORT DE BOUT



NOTRE VILLAGE POURSUIT SON RENOUVEAU

REQUALIFICATION DES VOIRIES ET DES ESPACES PUBLICS

Création d'un cheminement piéton et aménagement des abords de l'Avenue de la Vallée des Baux

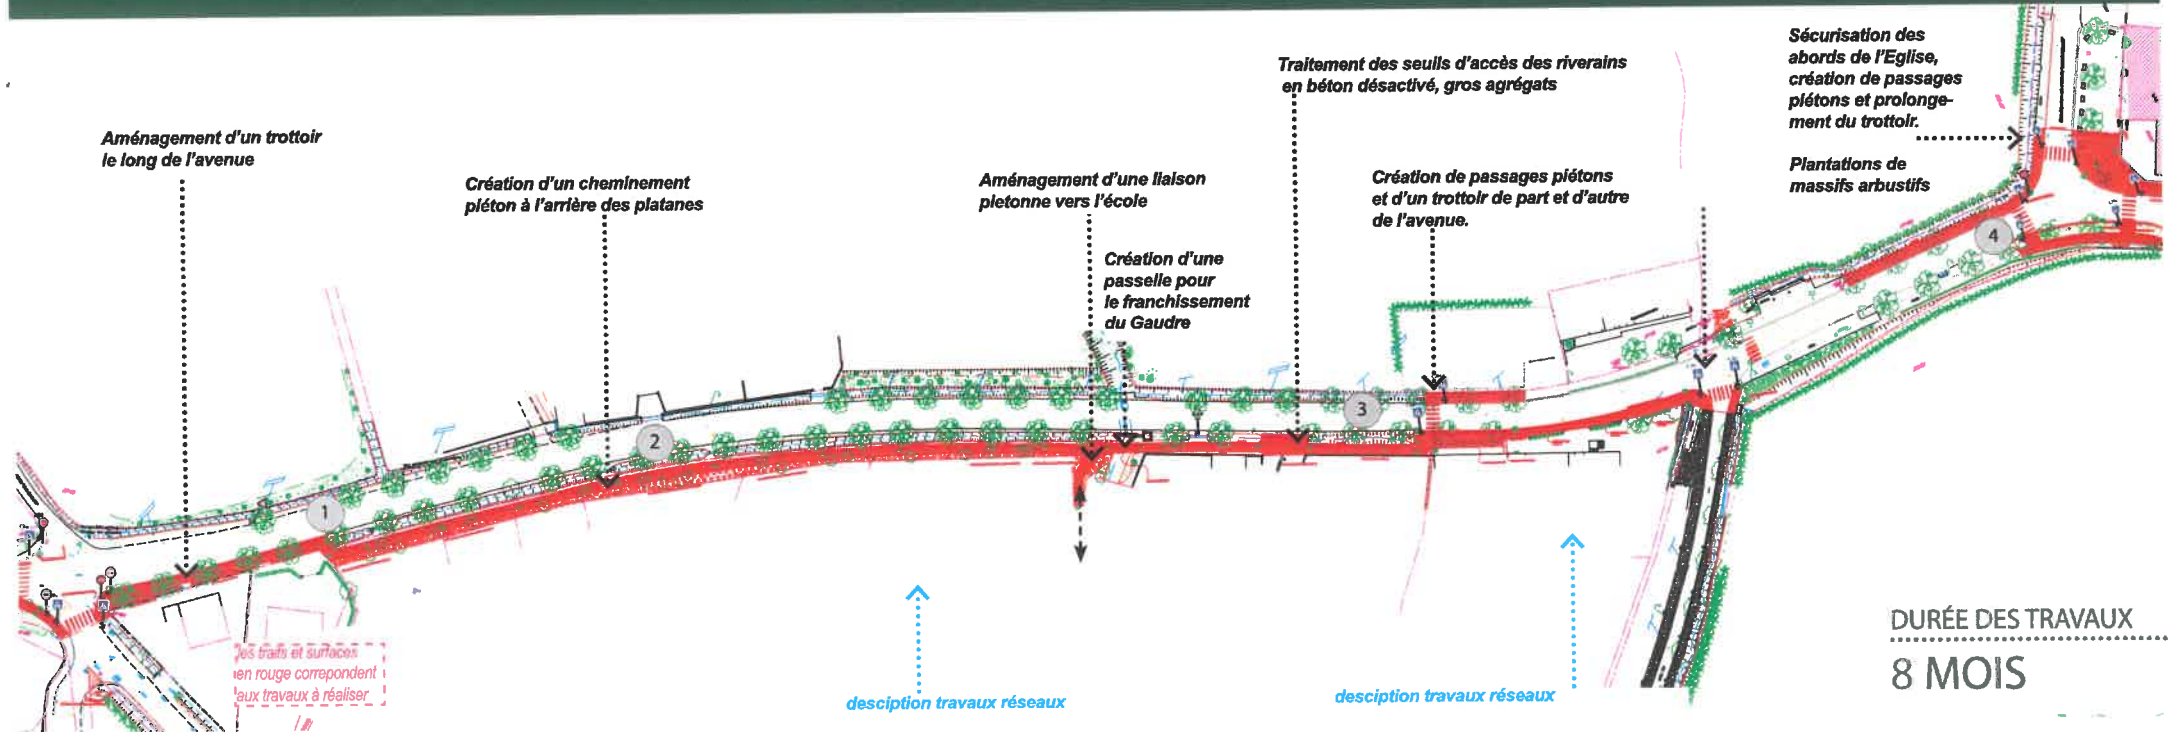

1 CARREFOUR ST ROCH, CALVAIREMISÉ ET VALEUR ET SECURISATION



2 L'AVENUE DU N° AU N° : CREATION D'UN CHEMINEMENT A L'ARRIERE DES PLATANES



3 BISTROT DU PARADOU : CREATION DE TROTTOIRS DE PART ET D'AUTRE



4 EGLISE SECURISATION ET PROLONGEMENT DES TROTTOIRS

Financement département → macaron

MAÎTRISE D'ŒUVRE PAYSAGISTE MANDATAIRE
martel + michel
11 chemin de la calanque du puits 13820 ENSUËS LA REDONNE

MAÎTRISE D'ŒUVRE BET RESEAUX
Ellipse
527, av. de Robion 84300 CAVAILLON

ENTREPRISE LOT 1 SURFACES

Eurovia LR

430 allée de la Chartreuse 84 140 MONTFAVET - ZAC Garcin 30400 VILLENEUVE LEZ AVIGNON

ENTREPRISE LOT 1 RESEAUX

Cise.TP

ZAC Garcin 30400 VILLENEUVE LEZ AVIGNON

ENTREPRISE LOT 2 MURET-PLANTATIONS

Espaces Verts du Littoral

10 Bd de l'Ingénieur 13110 PORT DE BOUC

MAÎTRISE D'OUVRAGE

Mairie de Paradou

Place Charodon Bieu 13520 PARADOU

MAÎTRISE D'OUVRAGE ASSOCIEE

CCVBA


7, av. des écoles 13520 MAUSSANT-LES-ALPILLES



NOTRE VILLAGE POURSUIT SON RENOUVEAU

REQUALIFICATION DES VOIRIES ET DES ESPACES PUBLICS

Création d'un cheminement piéton et aménagement des abords de l'Avenue de la Vallée des Baux

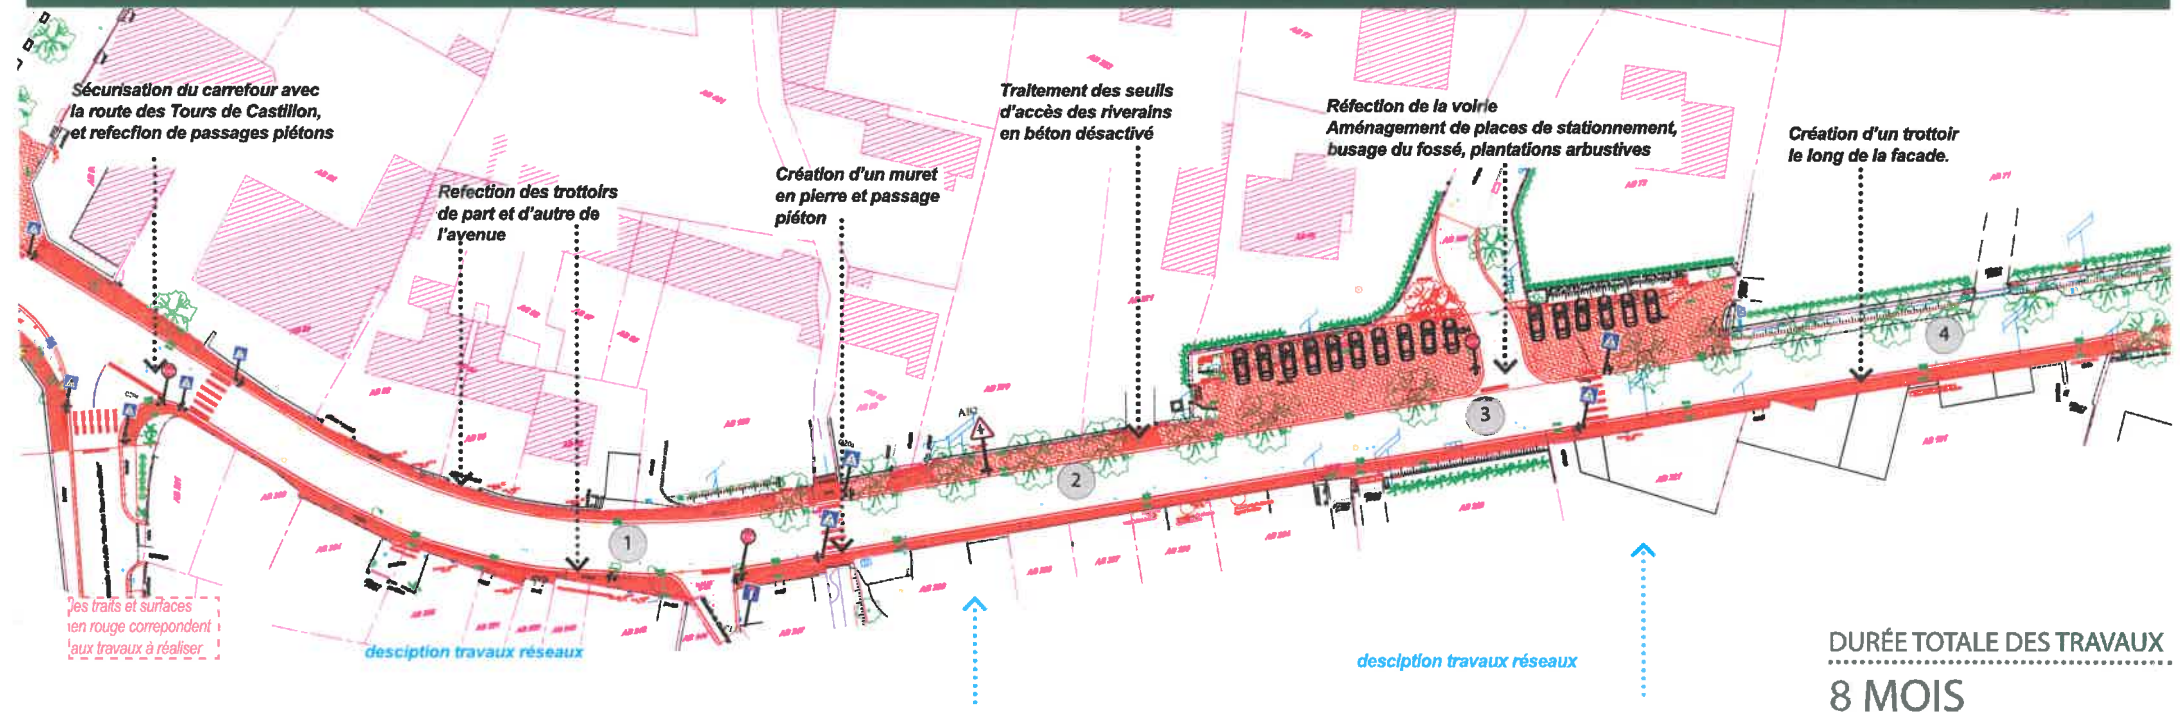

DURÉE TOTALE DES TRAVAUX
8 MOIS



REPRISE DU GARDE-CORPS EN UN MURET PIERRE



CREATION D'UN TROTTOIR AU SUD



REAMENAGEMENT DES STATIONNEMENTS ET DE L'ENTREE 'DES ALPILLES'



CREATION D'UN TROTTOIR AU SUD

MAÎTRISE D'ŒUVRE PAYSAGISTE MANDATAIRE
martel + michel
11 chemin de la calanque du puits 13820 ENSUËS LA REDONNE

MAÎTRISE D'ŒUVRE BET RESEAUX
Ellipse
527, av. de Robion 84300 CAVAILLON

ENTREPRISE LOT 1 SURFACES

Eurovia LR

430, allée de la Chartreuse 84 140 MONTTAVET

ENTREPRISE LOT 1 RESEAUX

Cise.TP

ZAC Garcin 30400 VILLENEUVE LEZ AVIGNON

ENTREPRISE LOT 2 MURET-PLANTATIONS

Espaces Verts du Littoral

10 Bd de l'Engénieur 13110 PORT DE BOUC

MAÎTRISE D'OUVRAGE

Mairie de Paradou

Place Charlotin Brieu 13520 PARADOU

MAÎTRISE D'OUVRAGE ASSOCIÉE

CCVBA


2, av. des écoles 13520 MAUSSANE-LES-ALPILLES



NOTRE VILLAGE POURSUIT SON RENOUVEAU

REQUALIFICATION DES VOIRIES ET DES ESPACES PUBLICS

Création d'un cheminement piéton et aménagement des abords de l'Avenue de la Vallée des Baux

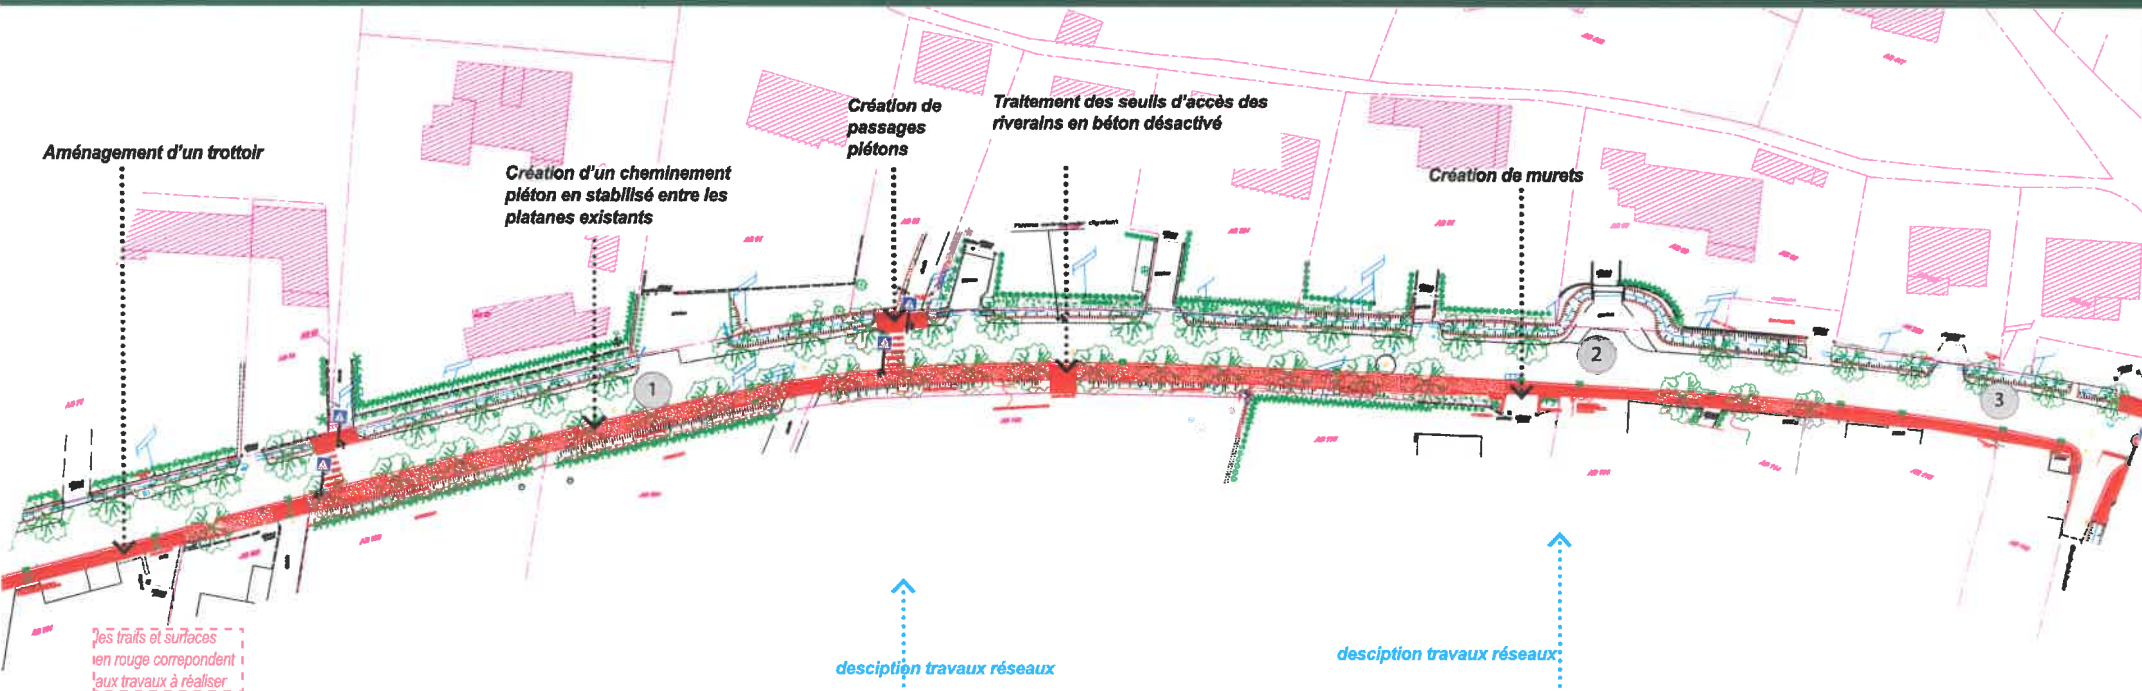

1 CRÉATION D'UN CHEMINEMENT EN STABILISÉ LE LONG DES PLATANES



2 CRÉATION DE TROTTOIR AU SUD



3 REFECTION DE TROTTOIR

DURÉE TOTALE DES TRAVAUX

8 MOIS

MAÎTRISE D'ŒUVRE PAYSAGISTE MANDATAIRE
martel + michel
11 chemin de la calanque du puits 13820 ENSUËS LA REDONNE

MAÎTRISE D'ŒUVRE BET RESEAUX
Ellipse
527, av. de Robion 84300 CAVAILLON

ENTREPRISE LOT 1 SURFACES

Eurovia LR

430 allée de la Chartreuse 84 140 MONTFAVET ZAC Garchin 30400 VILLENEUVE LEZ AVIGNON

ENTREPRISE LOT 1 RESEAUX

Cise.TP

ENTREPRISE LOT 2 MURET-PLANTATIONS

Espaces Verts du Littoral

10 Bd de l'Engrenier 13110 PORT DE BOUG

MAÎTRISE D'OUVRAGE

Mairie de Paradou

Place Charloum Rieu 13520 PARADOU

MAÎTRISE D'OUVRAGE ASSOCIEE

CCVBA


2 av. des écoles 13520 MAUSSANE-LES-ALPILLES



NOTRE VILLAGE POURSUIT SON RENOUVEAU

REQUALIFICATION DES VOIRIES ET DES ESPACES PUBLICS

Création d'un cheminement piéton et aménagement des abords de l'Avenue de la Vallée des Baux

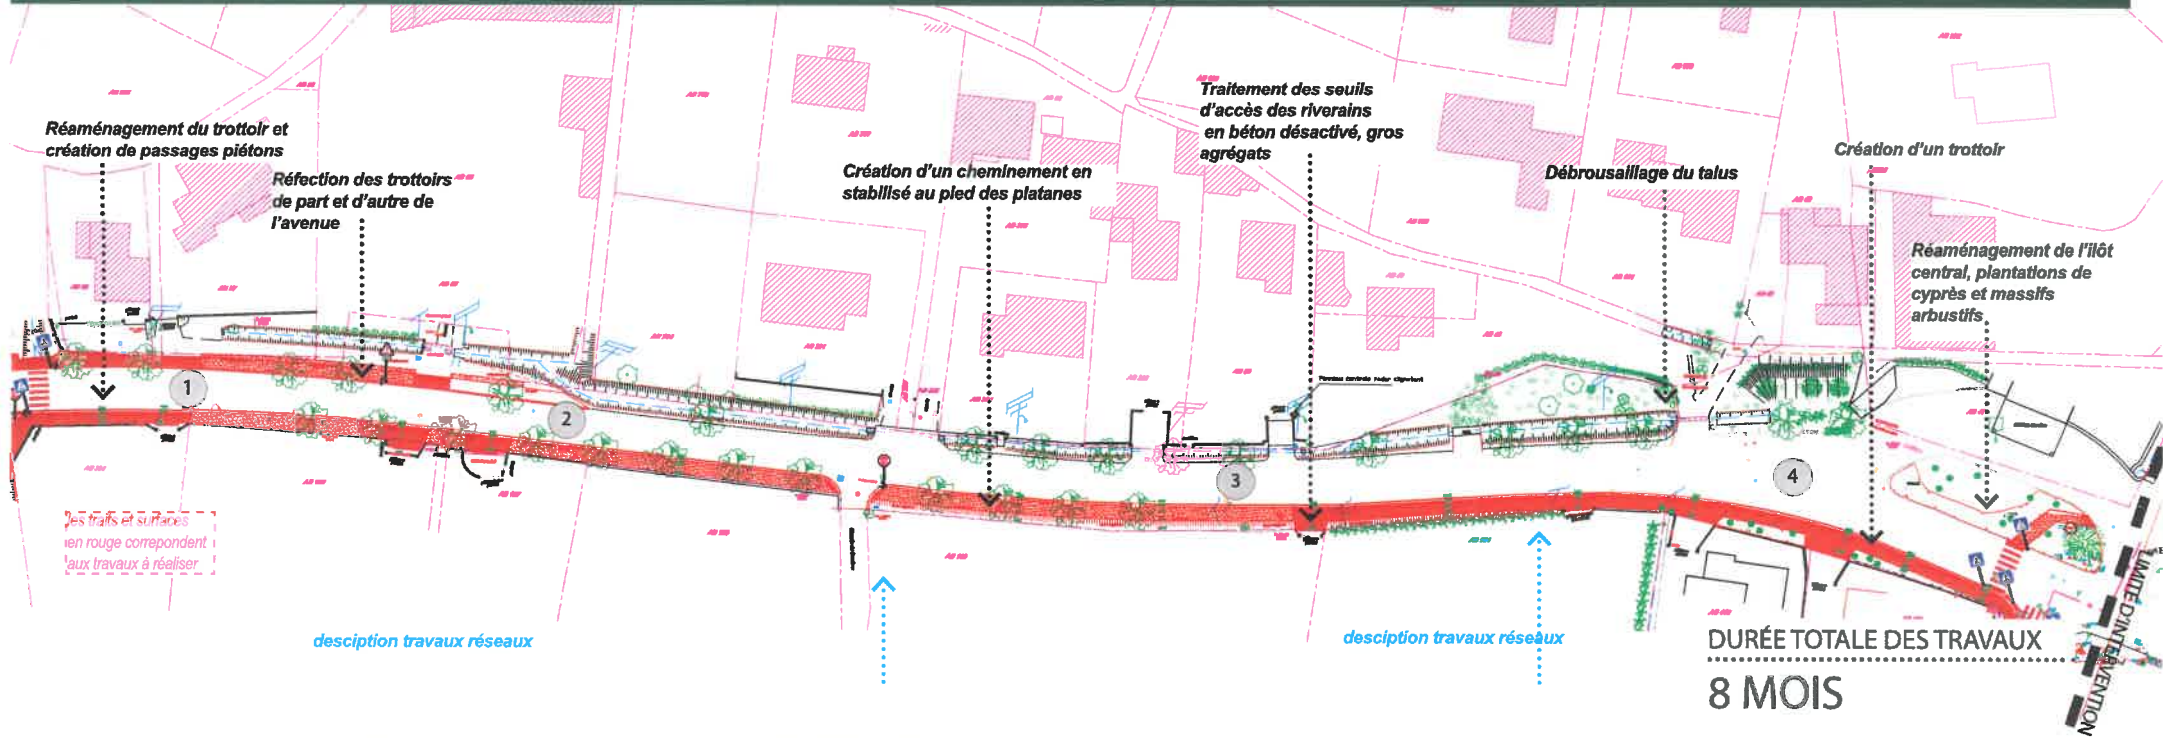

1 RÉFECTION DU TROTTOIR AU SUD



2 RÉFECTION DU TROTTOIR AU SUD



3 CRÉATION D'UN TROTTOIR AU SUD



4 CRÉATION D'UN TROTTOIR AU SUD, RÉAMÉNAGEMENT DE L'ÎLOT CENTRAL

MAÎTRISE D'ŒUVRE PAYSAGISTE MANDATAIRE
martel + michel
11 chemin de la calanque du puits 13820 ENSUÈS LA REDONNE

MAÎTRISE D'ŒUVRE BET RESEAUX
Ellipse
527, av. de Robion 84300 CAVAILLON

ENTREPRISE LOT 1 SURFACES

Eurovia LR

430 allée de la Chartreuse 84 140 MONTFAVET

ENTREPRISE LOT 1 RESEAUX

Cise.TP

ZAC Garcin 30400 VILLENEUVE LEZ AVIGNON

ENTREPRISE LOT 2 MURET-PLANTATIONS

Espaces Verts du Littoral

10 Bd de l'Engrenier 13110 PORT DE BOUC

MAÎTRISE D'OUVRAGE

Mairie de Paradou

Place Charoum Rieu 13520 PARADOU

MAÎTRISE D'OUVRAGE ASSOCIEE

CCVBA

2, av. des écoles 13520 MAUSSANE-LES-ALPILLES