

Route des Tours de Castillon Nord



JUILLET 2018




MAITRISE D'OEUVRE RESEAUX
ELLIPSE
527, AVENUE DE ROBION
84300 CAVAILLON
contact@ellipse13.fr





MAITRISE D'OEUVRE
MANDATAIRE
MARTEL+MICHEL
PAYSAGISTES-URBANISTES
11 CHEMIN DE LA CALANQUE DU PUIITS
13820 ENSUES LA REDONNE

CHANTIER 2 - REAMENAGEMENT PLACE CHARLOUN RIEU, IMPASSE SELLON, ROUTE DE ST ROCH, ROUTE DES TOURS DE CASTILLON NORD

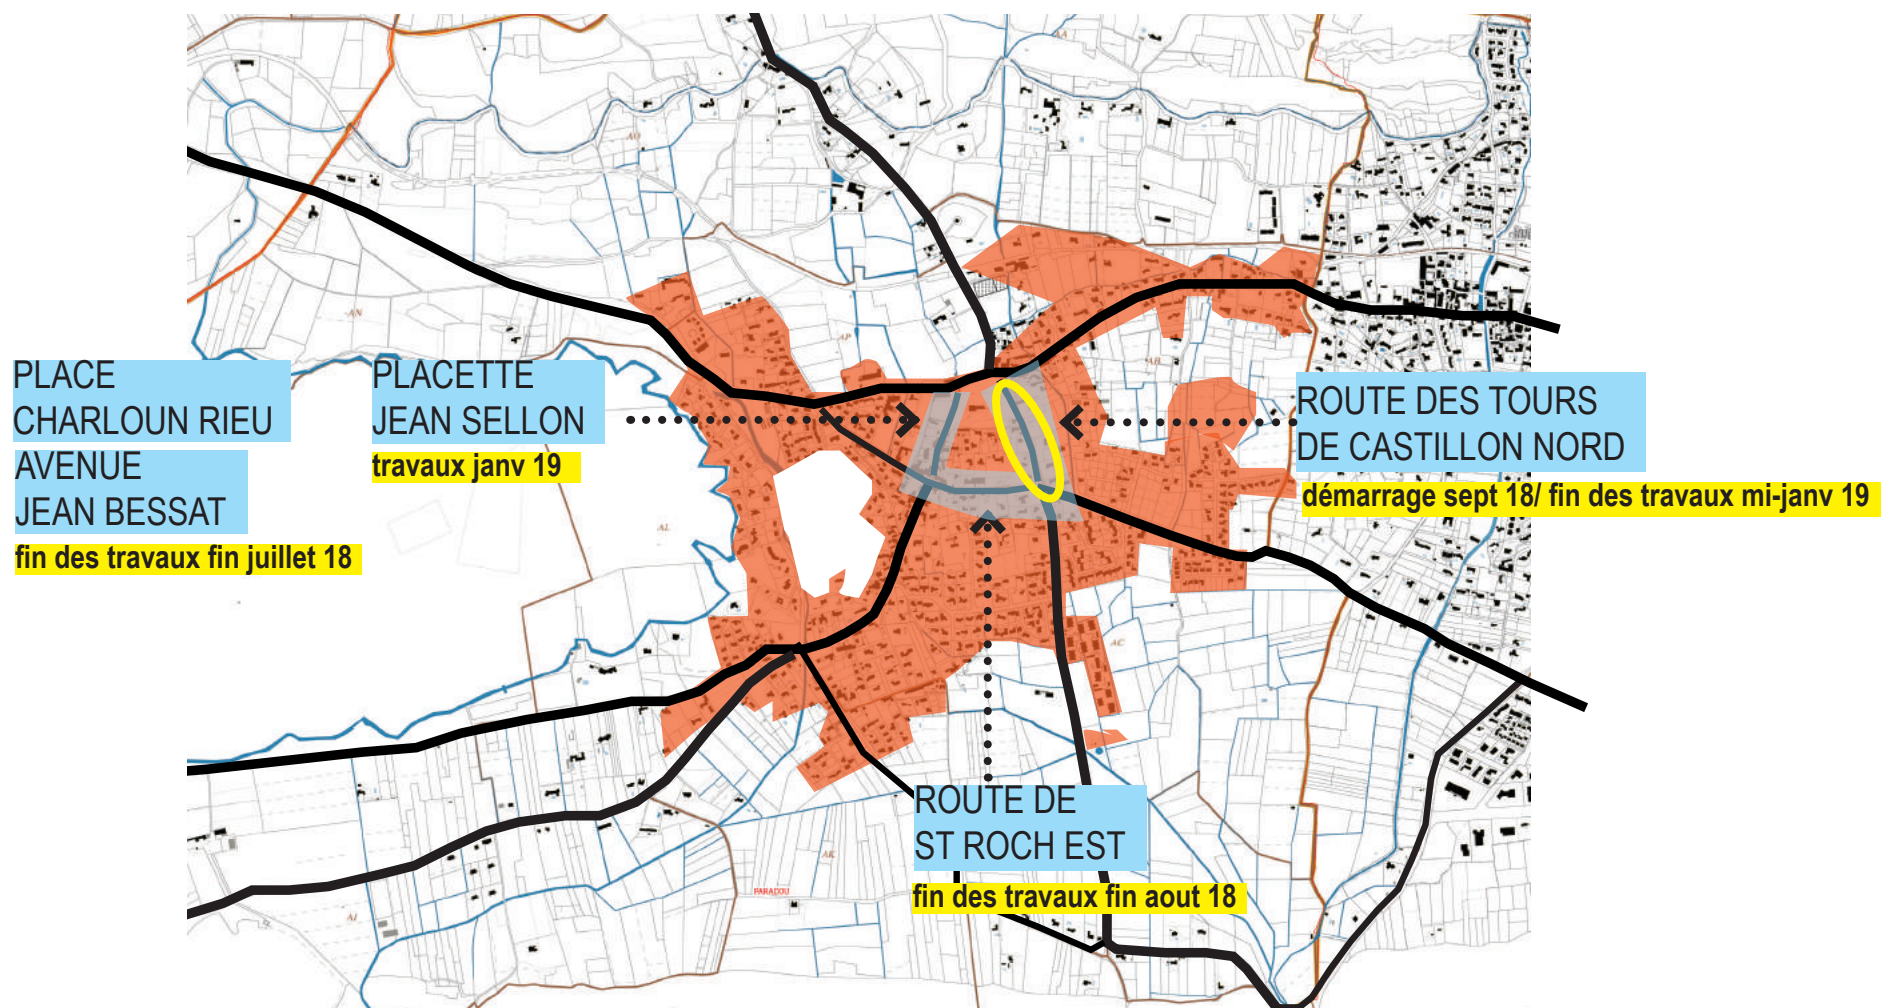

ROUTE DES TOURS DE CASTILLON NORD

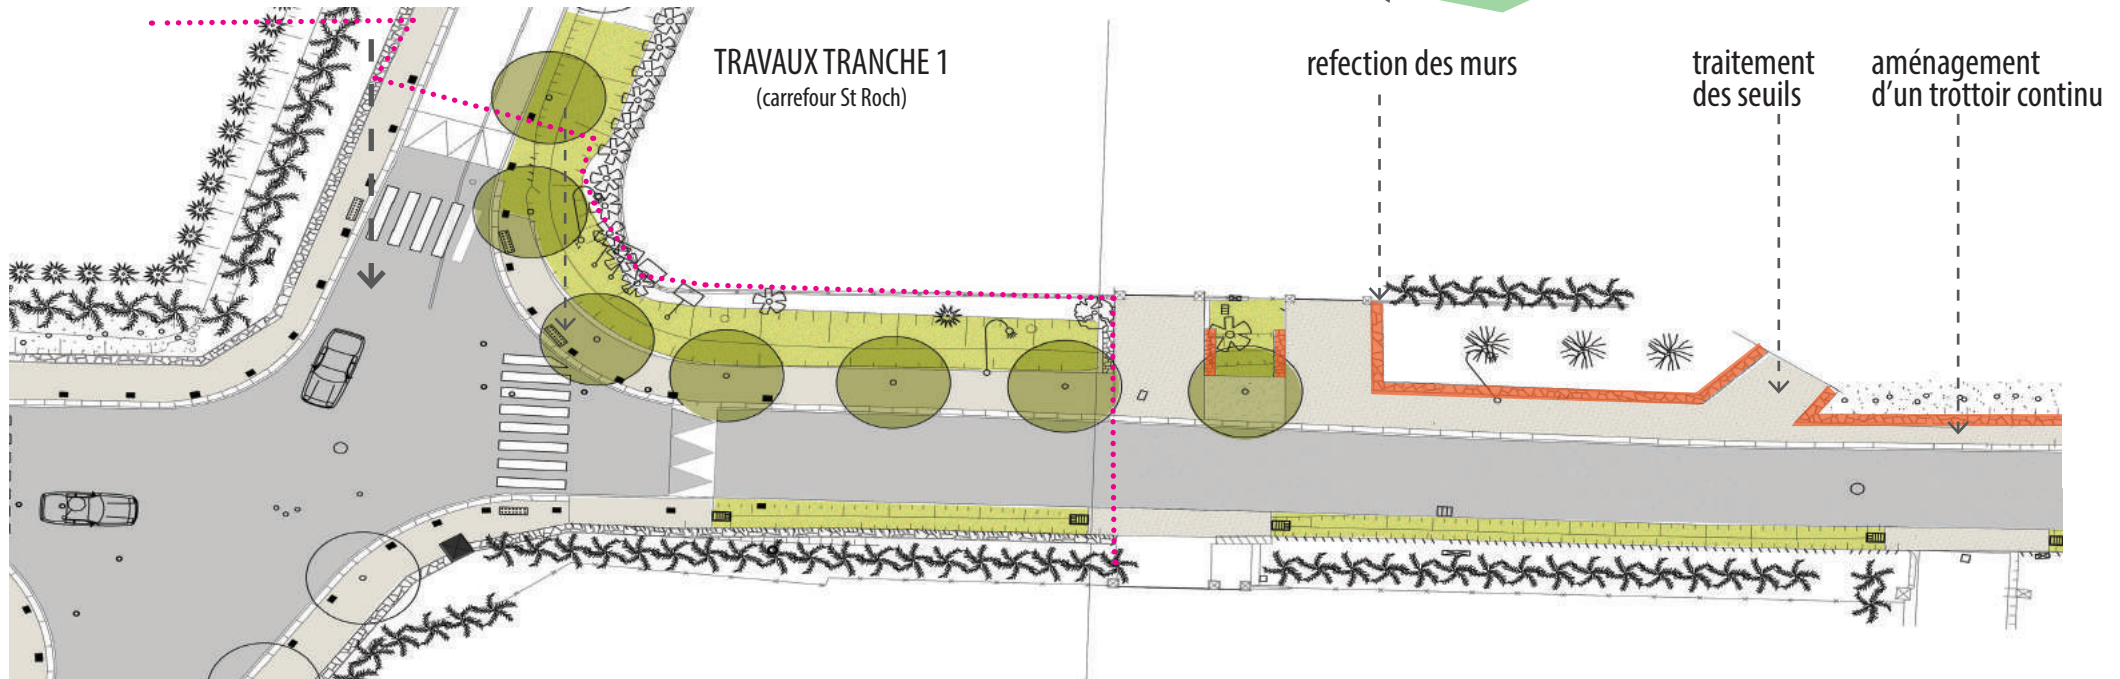
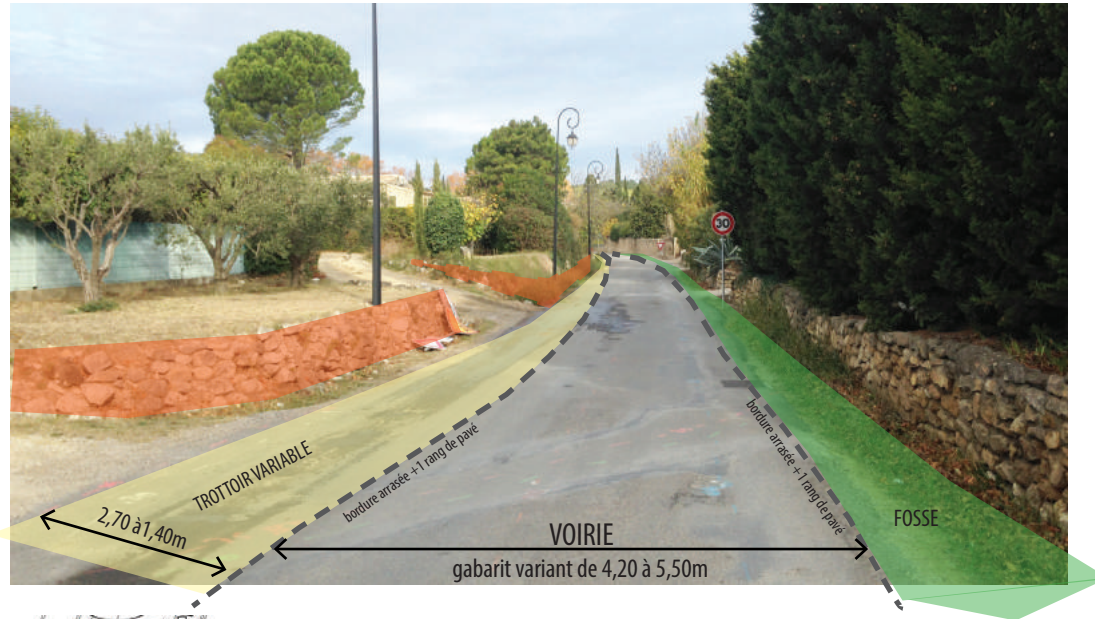


PROJET D'AMENAGEMENT

traitement
des seuils

refection
des murs

aménagement
d'un trottoir continu

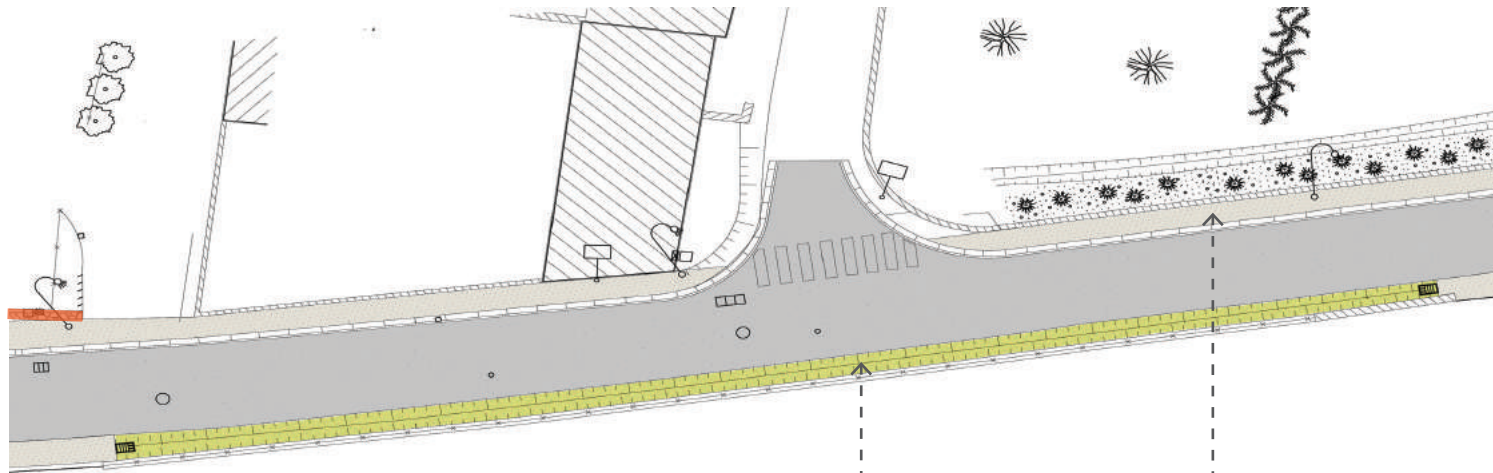
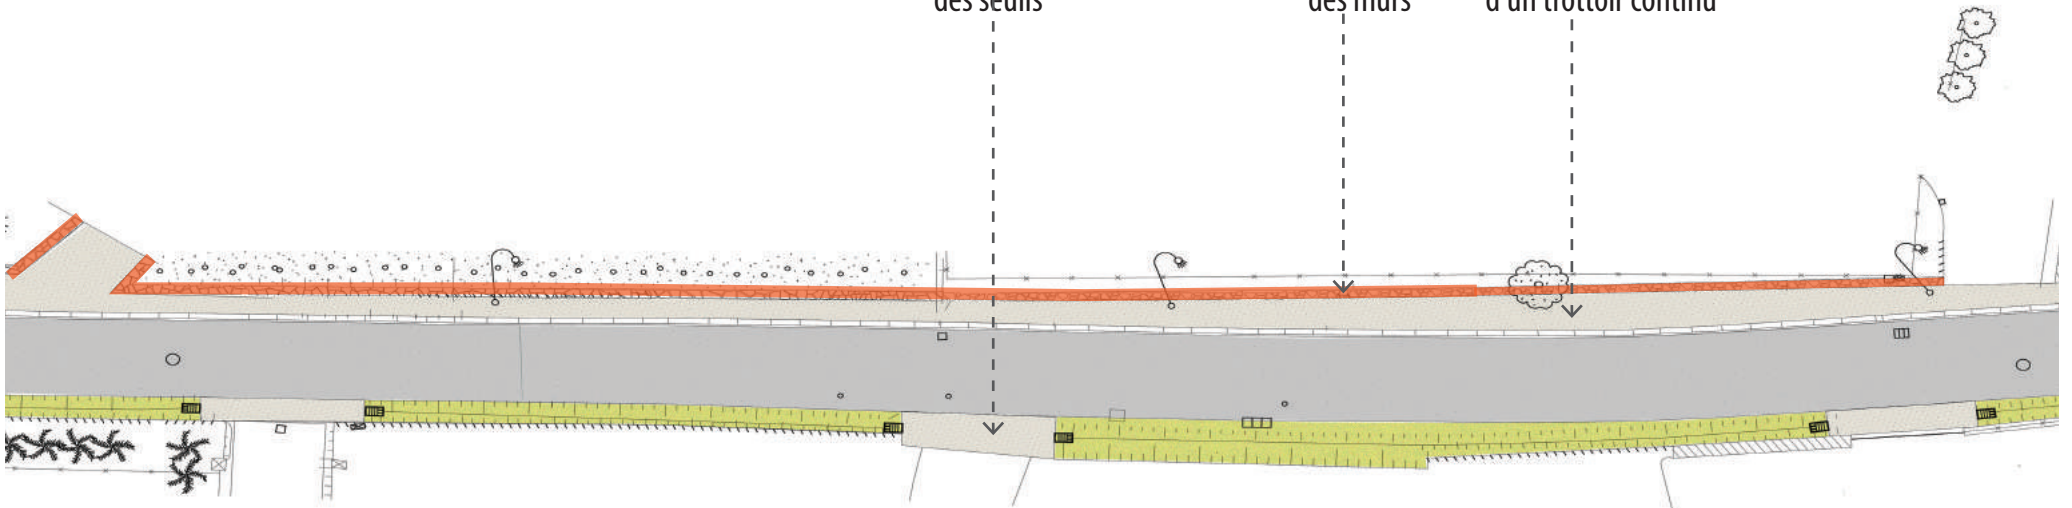


PROJET D'AMENAGEMENT

réouverture
du fossé

aménagement
d'un trottoir continu

ROUTE DES TOURS DE CASTILLON NORD

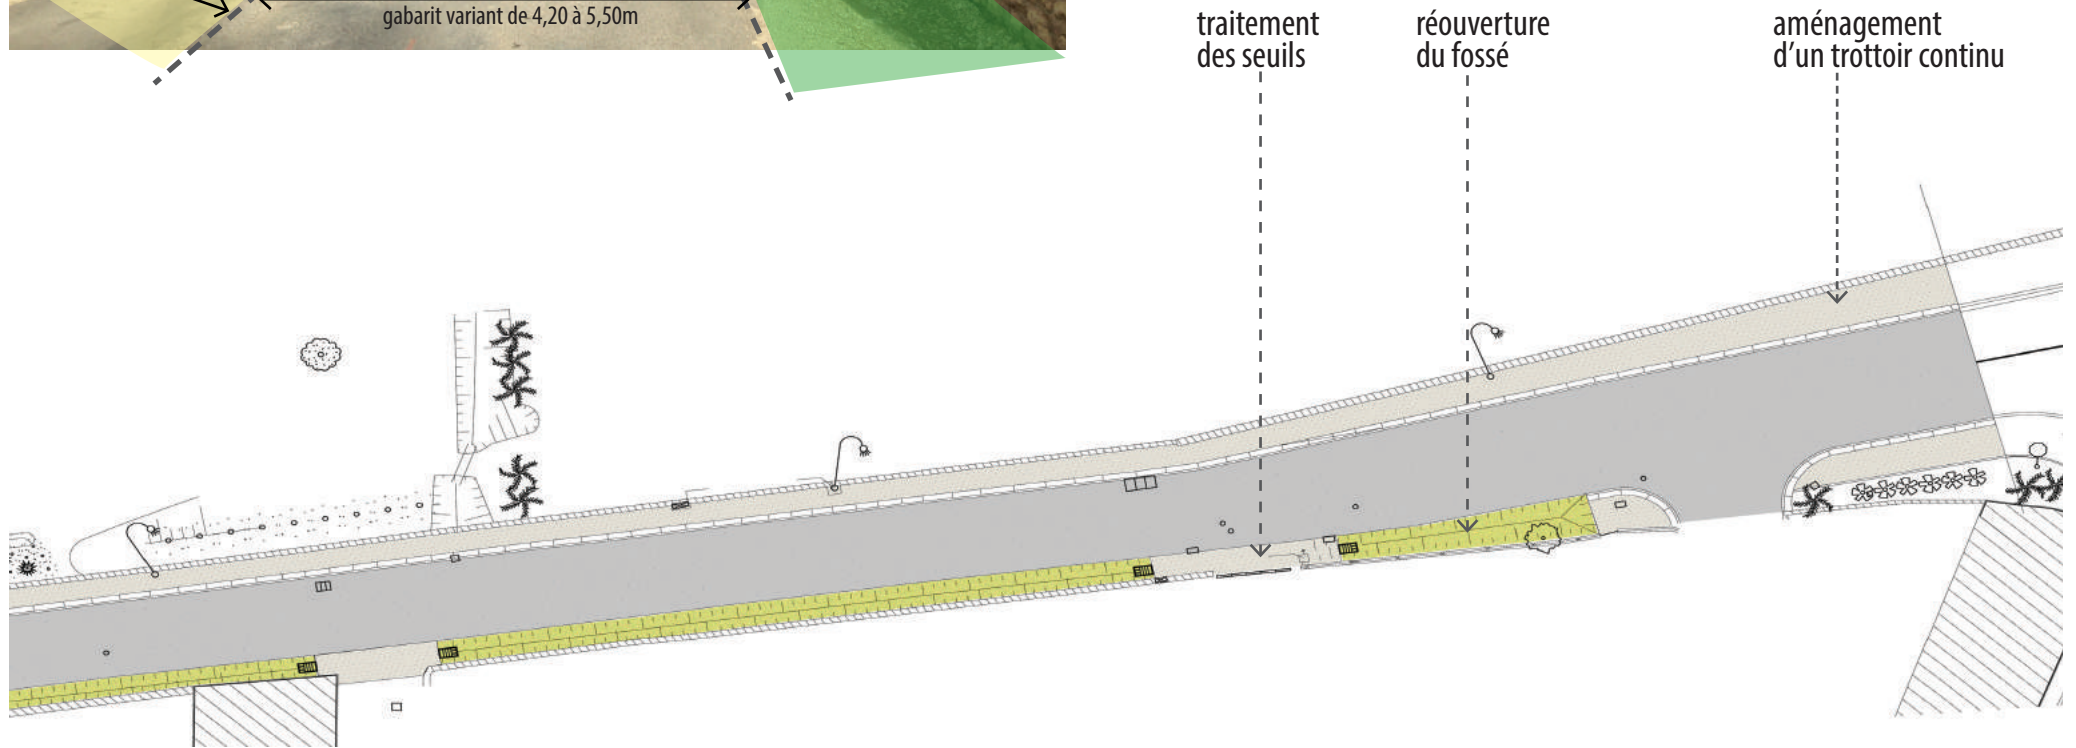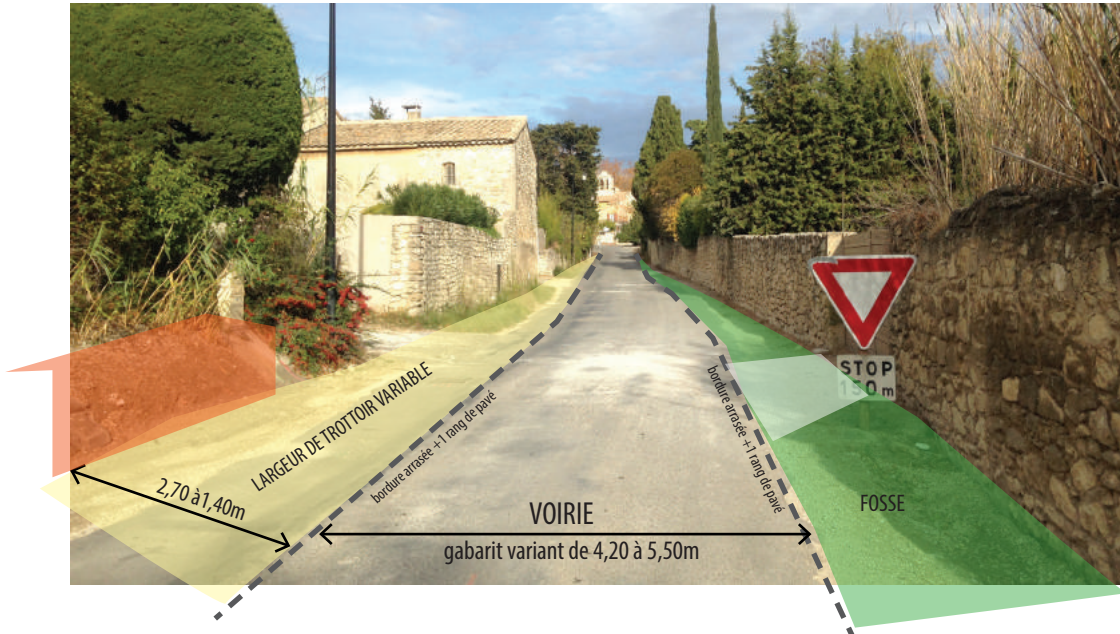

PROJET D'AMENAGEMENT



PALETTE MINERALE : MURET PIERRE, BORDURE ARASEE, STABILISE, BETON DESACTIVE